
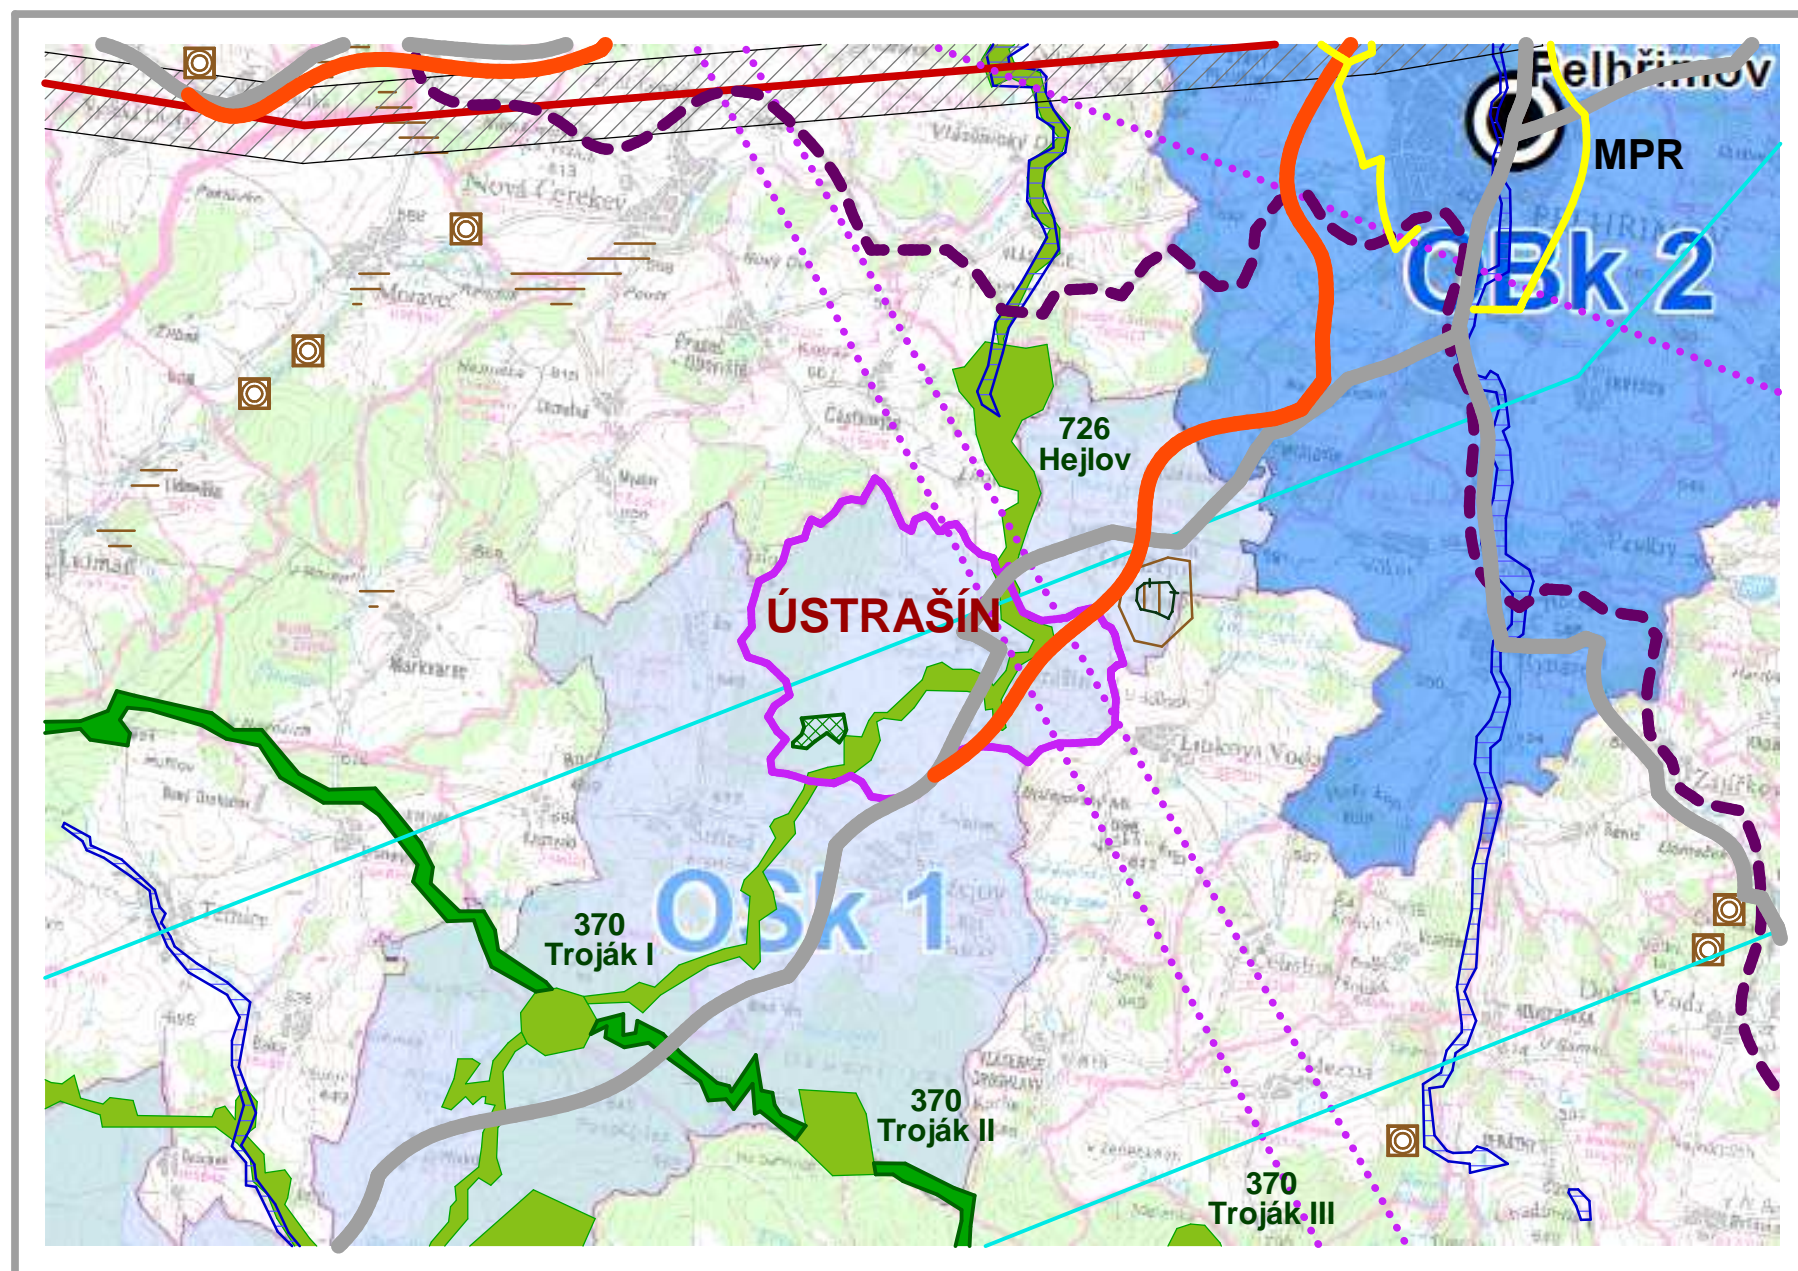


ÚZEMNÍ PLÁN ÚSTRAŠÍN

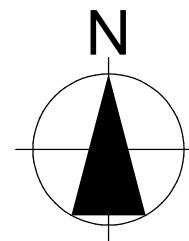

LEGENDA :

- hranice správního obvodu obce s rozšířenou pravomocí
- hranice obce
- hranice katastru
- hranice řešeného území = k.ú. Ústrašín
- rozvojová osa krajského významu
- rozvojová oblast krajského významu
- významné střední centrum
- MPR městska památková rezervace

DOPRAVNÍ A TECHNICKÁ INFRASTRUKTURA :

- železniční trať regionální
- vybraná silniční síť (I. - II. třídy)
- navrhovaná přeložka silnice
- elektrické vedení nadzemní VVN
- VTL plynovod
- radioreléová trasa
- H** heliport
- dráha nízkého letu
- navrhovaný koridor vedení VVN

GEOLOGIE :

- poddolované území maloplošné
- poddolované území velké
- výhradní ložisko nerostných surovin
- dobývací prostor
- chráněné ložiskové území

OCHRANA VOD :

- vyhlášené záplavové území

OCHRANA KRAJINY A PŘÍRODY :

- nadregionální ÚSES
- regionální ÚSES
- chráněná krajinná oblast

VÝKRES ŠIRŠÍCH VZTAHŮ

5

Pořizovatel :
MěÚ Pelhřimov,
odbor výstavby - odd. ÚP

Zhotovitel :
ing. arch. Lubomír Štefl
Nad Žlabem 721
588 22 Luka nad Jihlavou
e-mail : stefl.arch@tiscali.cz
mobil : 606 900 920

ÚZEMNÍ PLÁN ÚSTRAŠÍN

Měřítko : 1 : 100 000

Ev. číslo/Datum : 1-06-12/06-2012