


LEGENDA :

- hranice správního obvodu obce s rozšířenou působností
- hranice obce
- hranice katastrálního území
- hranice řešeného území = k.ú. Božejov
- OSk1 rozvojová osa krajského významu
- OBk2 rozvojová oblast republikového významu vč. označení
- významné střední centrum (město Pelhřimov)
- lokální centrum (město Kamenice nad Lipou)
- MPR** městská památková rezervace
- MPZ** městská památková zóna
- DOPRAVNÍ A TECHNICKÁ INFRASTRUKTURA :**
- ČD železniční trať regionální
- silnice I. - III. třídy včetně homogenizace
- elektrické vedení nadzemní VVN, ZVN
- objekt na elektrické síti
- VTL, VVTL plynovod
- radioreléová trasa
- OP nadzemních směrů
- OP radiových směrových spojů (MO ČR)
- dráha nízkého letu (MO ČR)
- koridor vedení VVN a ZVN
- H heliport
- dráha nízkého letu
- GEOLOGIE :**
- poddolované území maloplošné
- poddolované území velké
- výhradní ložisko nerostných surovin
- dobývací prostor
- OCHRANA VOD :**
- stanovené záplavové území
- ARCHEOLOGIE**
- území archeologických nálezů (nad 35 ha)
- území archeologických nálezů (do 35 ha)
- OCHRANA KRAJINY A PŘÍRODY :**
- nadregionální ÚSES
- regionální ÚSES
- dálkový migrační koridor pro velké savce
- přírodní rezervace/památky
- oblast krajinného rázu

ÚZEMNÍ PLÁN ÚSTRAŠÍN - NÁVRH PRO SPOLEČNÉ PROJEDNÁNÍ

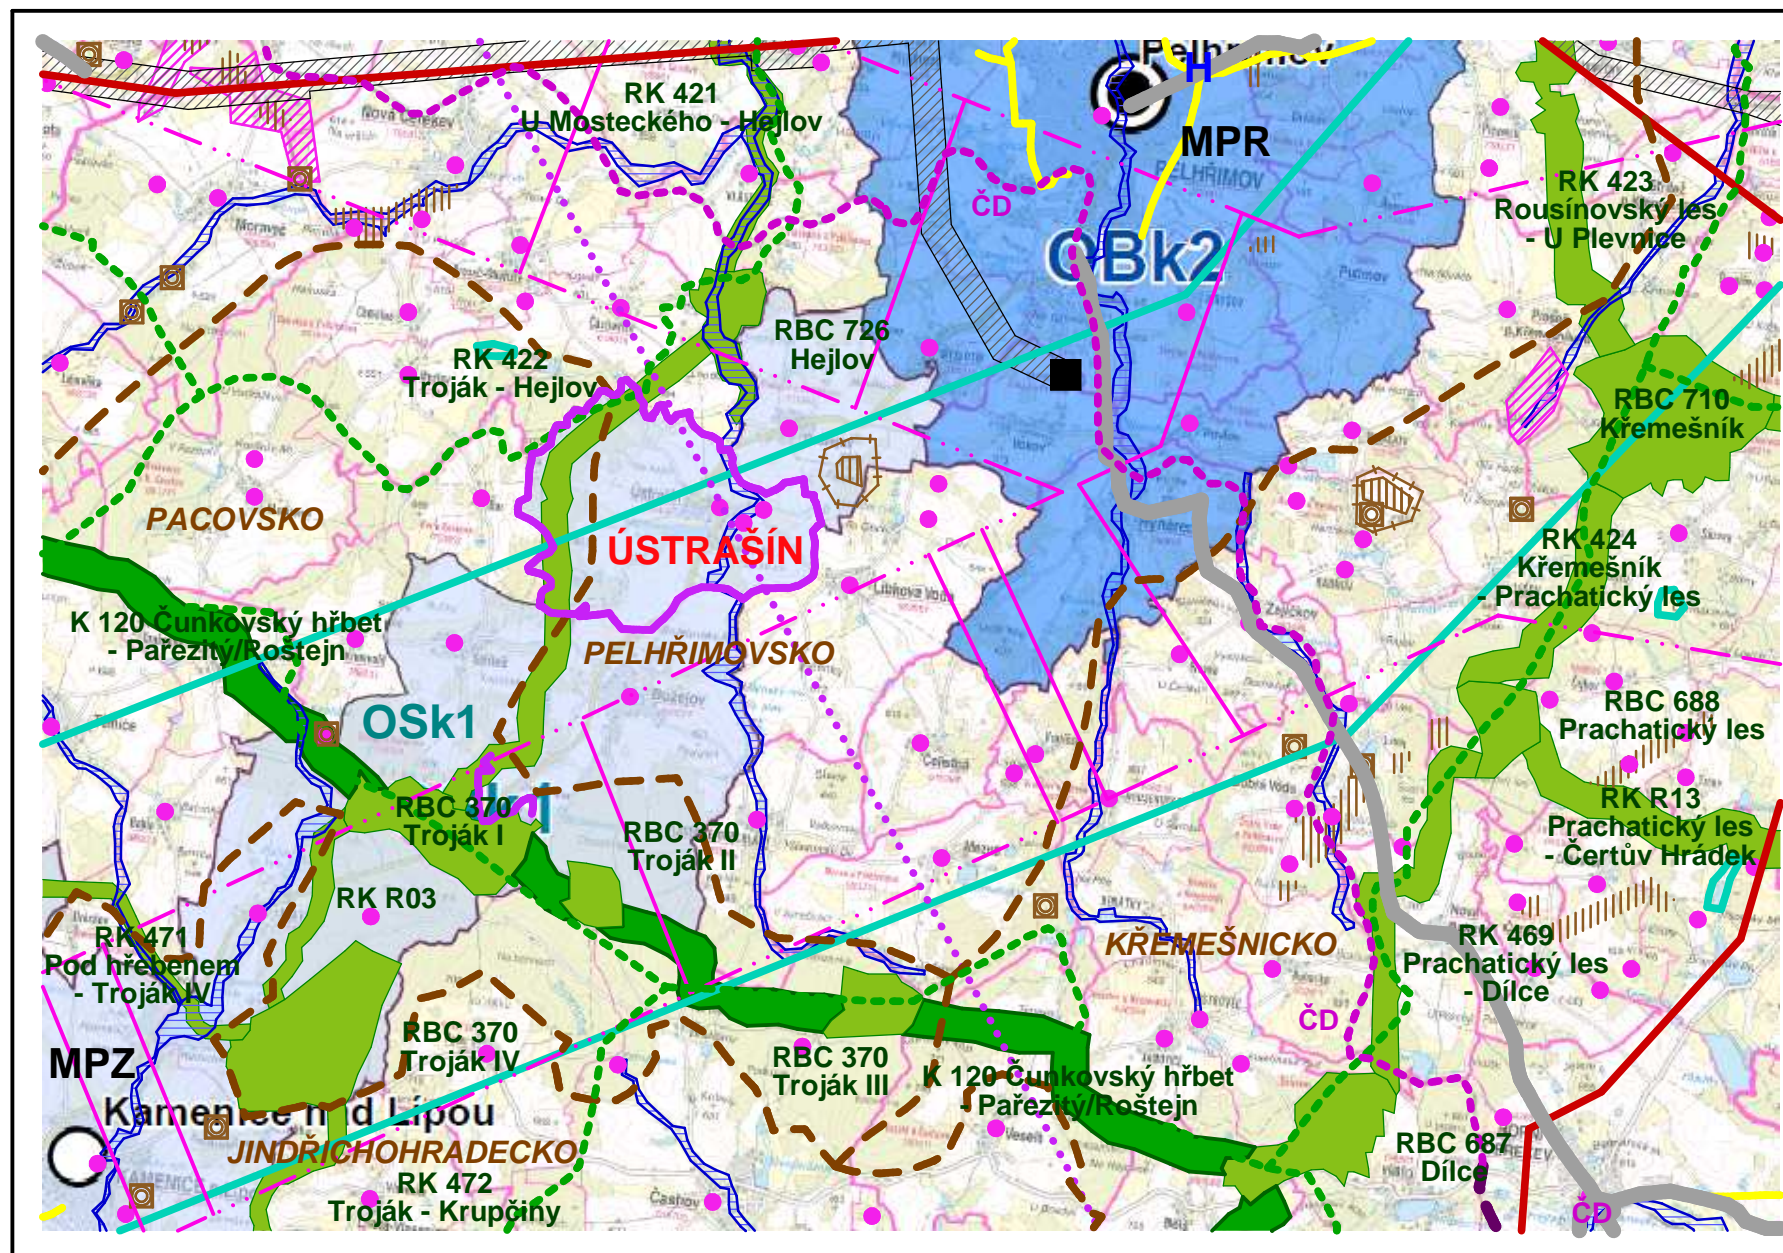

Zhotovitel:	Ing.arch. Lubomír Štefl IČ 18520723	Razítko, podpis :
Adresa:	Nad Žlabem 721 588 22 Luka nad Jihlavou	
Oprávnění:	Autorizovaný architekt - ČKA - 01 030	
Datum:	04/2023	



VÝKRES ŠIRŠÍCH VZTAHŮ

II.B.2

Pořizovatel : MěÚ Pelhřimov, odbor výstavby, odd. územního plánu	Příloha č. 1 k Opatření obecné povahy, část II.B	ÚZEMNÍ PLÁN ÚSTRAŠÍN
		Měřítko : 1 : 100 000