

SCHÉMA ZOBRAZENÍ

PLOCHY S ROZDILNÝM ZPŮSOBEM VYUŽITÍ

PLOCHY STABILIZOVANÉ	PLOCHY ZMĚN	BYTĚLNÉ - V RODINNÝCH DOMECH - VENKOVSKÉ
BV	OV	BYTĚLNÉ - V RODINNÝCH DOMECH - VENKOVSKÉ
PV	PV	OBČANSKÉ VYBAVENÍ - VEŘEJNÁ INFRASTRUKTURA
SV	SV	VEŘEJNÁ PROSTRANSTVÍ
RI	RI	SMĚŠENÉ OBYTNÉ - VENKOVSKÉ
DS	DS	REKREACE - PLOCHY STAVĚB PRO RODINNOU REKREACI
VL/VD	VL/VD	DOPRAVNÍ INFRASTRUKTURA - SILNIČNÍ
VZ	VZ	VÝROBA A SKLADOVÁNÍ - LEHKÝ PRŮMYSL / VÝROBA A SKLADOVÁNÍ - ODBORNÁ A REKREJNÁ VÝROBA
OS	OS	VÝROBA A SKLADOVÁNÍ - ZEMĚDĚLSKÁ VÝROBA
TI	TI	OBČANSKÉ VYBAVENÍ - TĚLOVÝCHOVNA A SPORTOVNÍ ZAŘÍZENÍ
OH	OH	TECHNICKÁ INFRASTRUKTURA - INŽENYRSKÉ SITE
W	W	OBČANSKÉ VYBAVENÍ - HRBITOV
NZ	NZ	ZELĚNÁ SOUKROMÁ A VYKRAZENÁ
NP	NP	PLOCHY VODNÍ A VODOHOSPODÁŘSKÉ
NS	NS	PLOCHY ZEMĚDĚLSKÉ
		PLOCHY LEŠNÍ
		PLOCHY PŘÍRODNÍ
		PLOCHY SMĚŠENÉ NEZASTAVĚNÉHO ÚZEMÍ

KOORDINAČNÍ VÝKRES - LEGENDA :

LIMITY VYUŽITÍ ÚZEMÍ

KULTURNÍ LIMITY

PŘÍRODNÍ LIMITY

ARCHEOLOGIE

VODNÍ HOSPODÁŘSTVÍ

TECHNICKÉ LIMITY

TECHNICKÁ INFRASTRUKTURA

DOPRAVNÍ INFRASTRUKTURA


KORIDORY PRO VEDENÍ DOPRAVNÍ A TECHNICKÉ INFRASTRUKTURY

ÚZEMNÍ SYSTÉM EKOLOGICKÉ STABILITY

OCHRANNÁ PÁSMA - STAV

OCHRANA VODNÍCH ZDROJŮ

OCHRANNÁ PÁSMA - NÁVRH

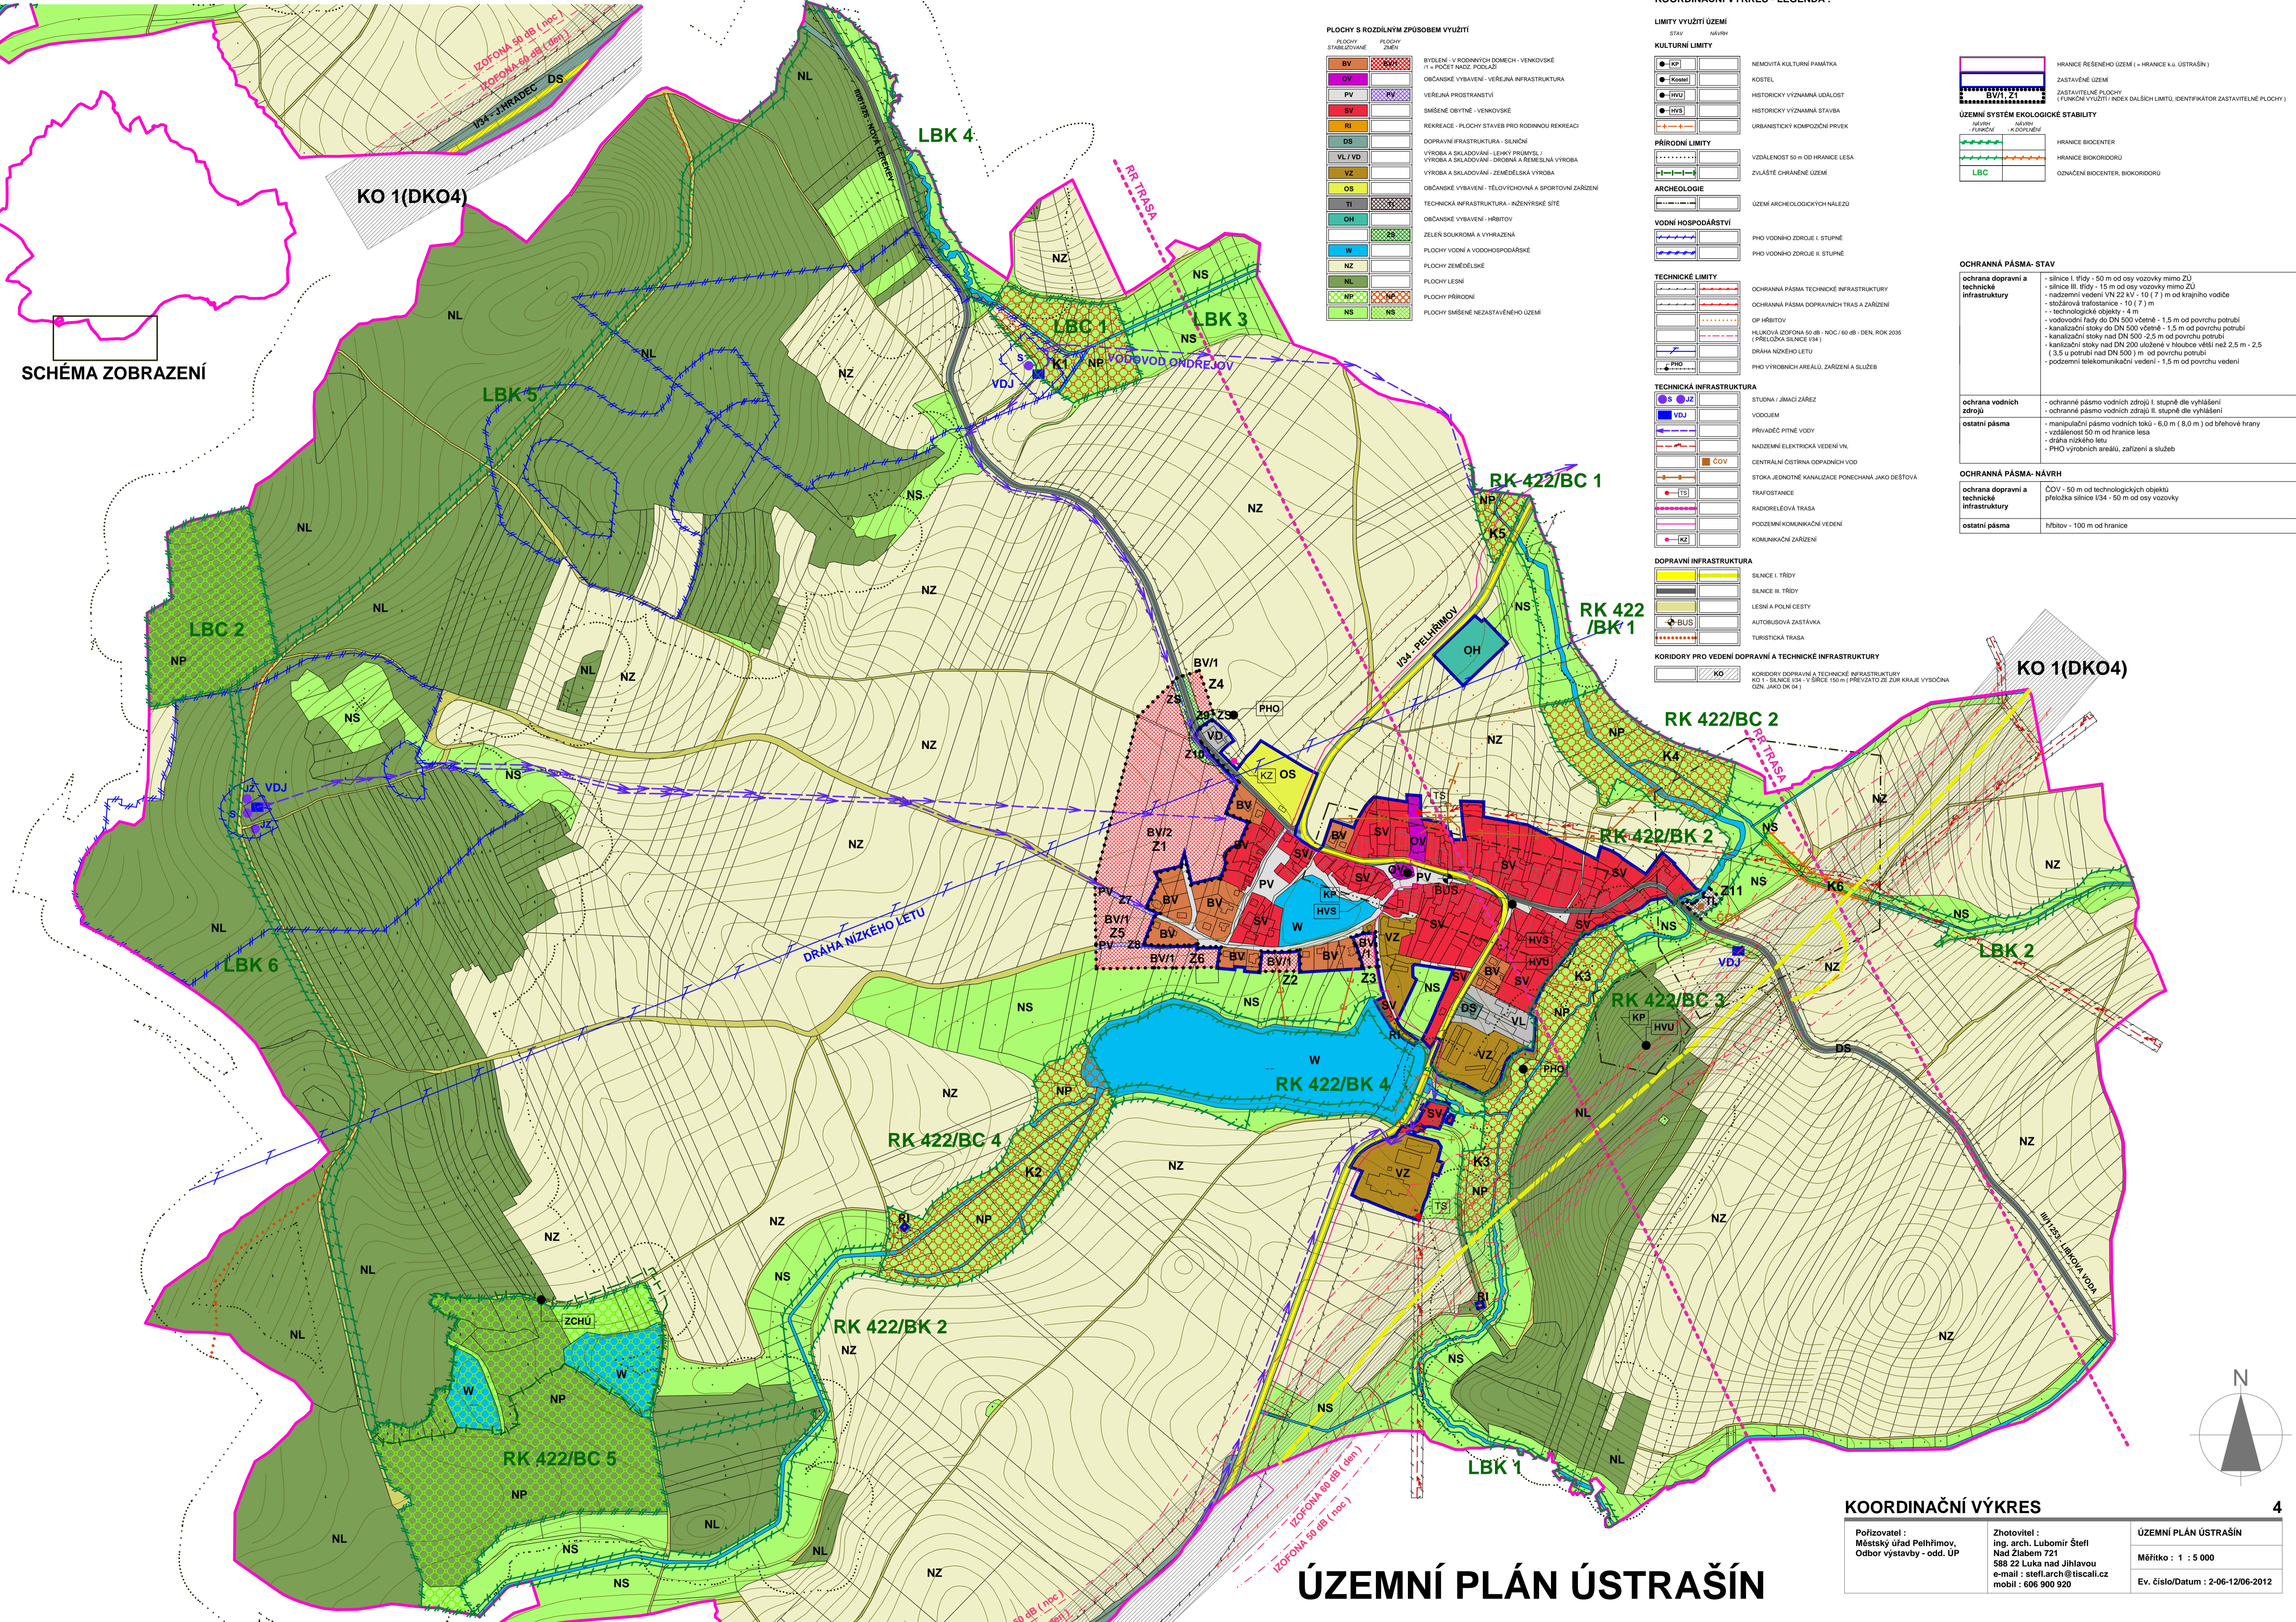

ÚZEMNÍ PLÁN ÚSTŘAŠÍN

KOORDINAČNÍ VÝKRES

<p>Pořizovatel : Městský úřad Pelhřimov, Odbor výstavby - odd. ÚP</p>	<p>Zhotovitel : Ing. arch. Lubomír Štefl Nad Zlabem 721 588 22 Luka nad Jihlavou e-mail : stefl.arch@tiscali.cz mobil : 606 900 920</p>	<p>ÚZEMNÍ PLÁN ÚSTŘAŠÍN</p> <p>Měřítko : 1 : 5 000</p> <p>Ev. číslo/Datum : 2-06-12/06-2012</p>
--------------------------------------------------------------------------------------	---	---